


Plan terrier

Echelle : 1/400



LEGENDE SITUATION PROJETEE

- | | | | |
|--|---|--|--|
| | Revêtement en asphalte | | Arbre |
| | Revêtement en pavé terre cuite gris | | Pavé béton à symbole "parking" |
| | Revêtement en pavé terre cuite brun | | Borne amovible |
| | Revêtement en pavé terre cuite anthracite | | Potelet fixe |
| | Massif arbustif | | Avaloir |
| | Bande de contrebutage type IIE1 | | Module de plantation en acier corten avec assise en bois |
| | Bordure béton type IC1 | | Dalle de conduite 30x30 |
| | Bordure béton type ID1 | | Dalle d'éveil 30x30 |
| | Haie | | Marquage de stationnement pour PMR |
| | Rampe en béton préfabriqué pour plateau
Teinte gris naturel - Format 300x100cm, ép.12/22cm | | |
| | Rampe en béton préfabriqué pour plateau
Teinte gris naturel - Format 200x100cm, ép.12/22cm | | |

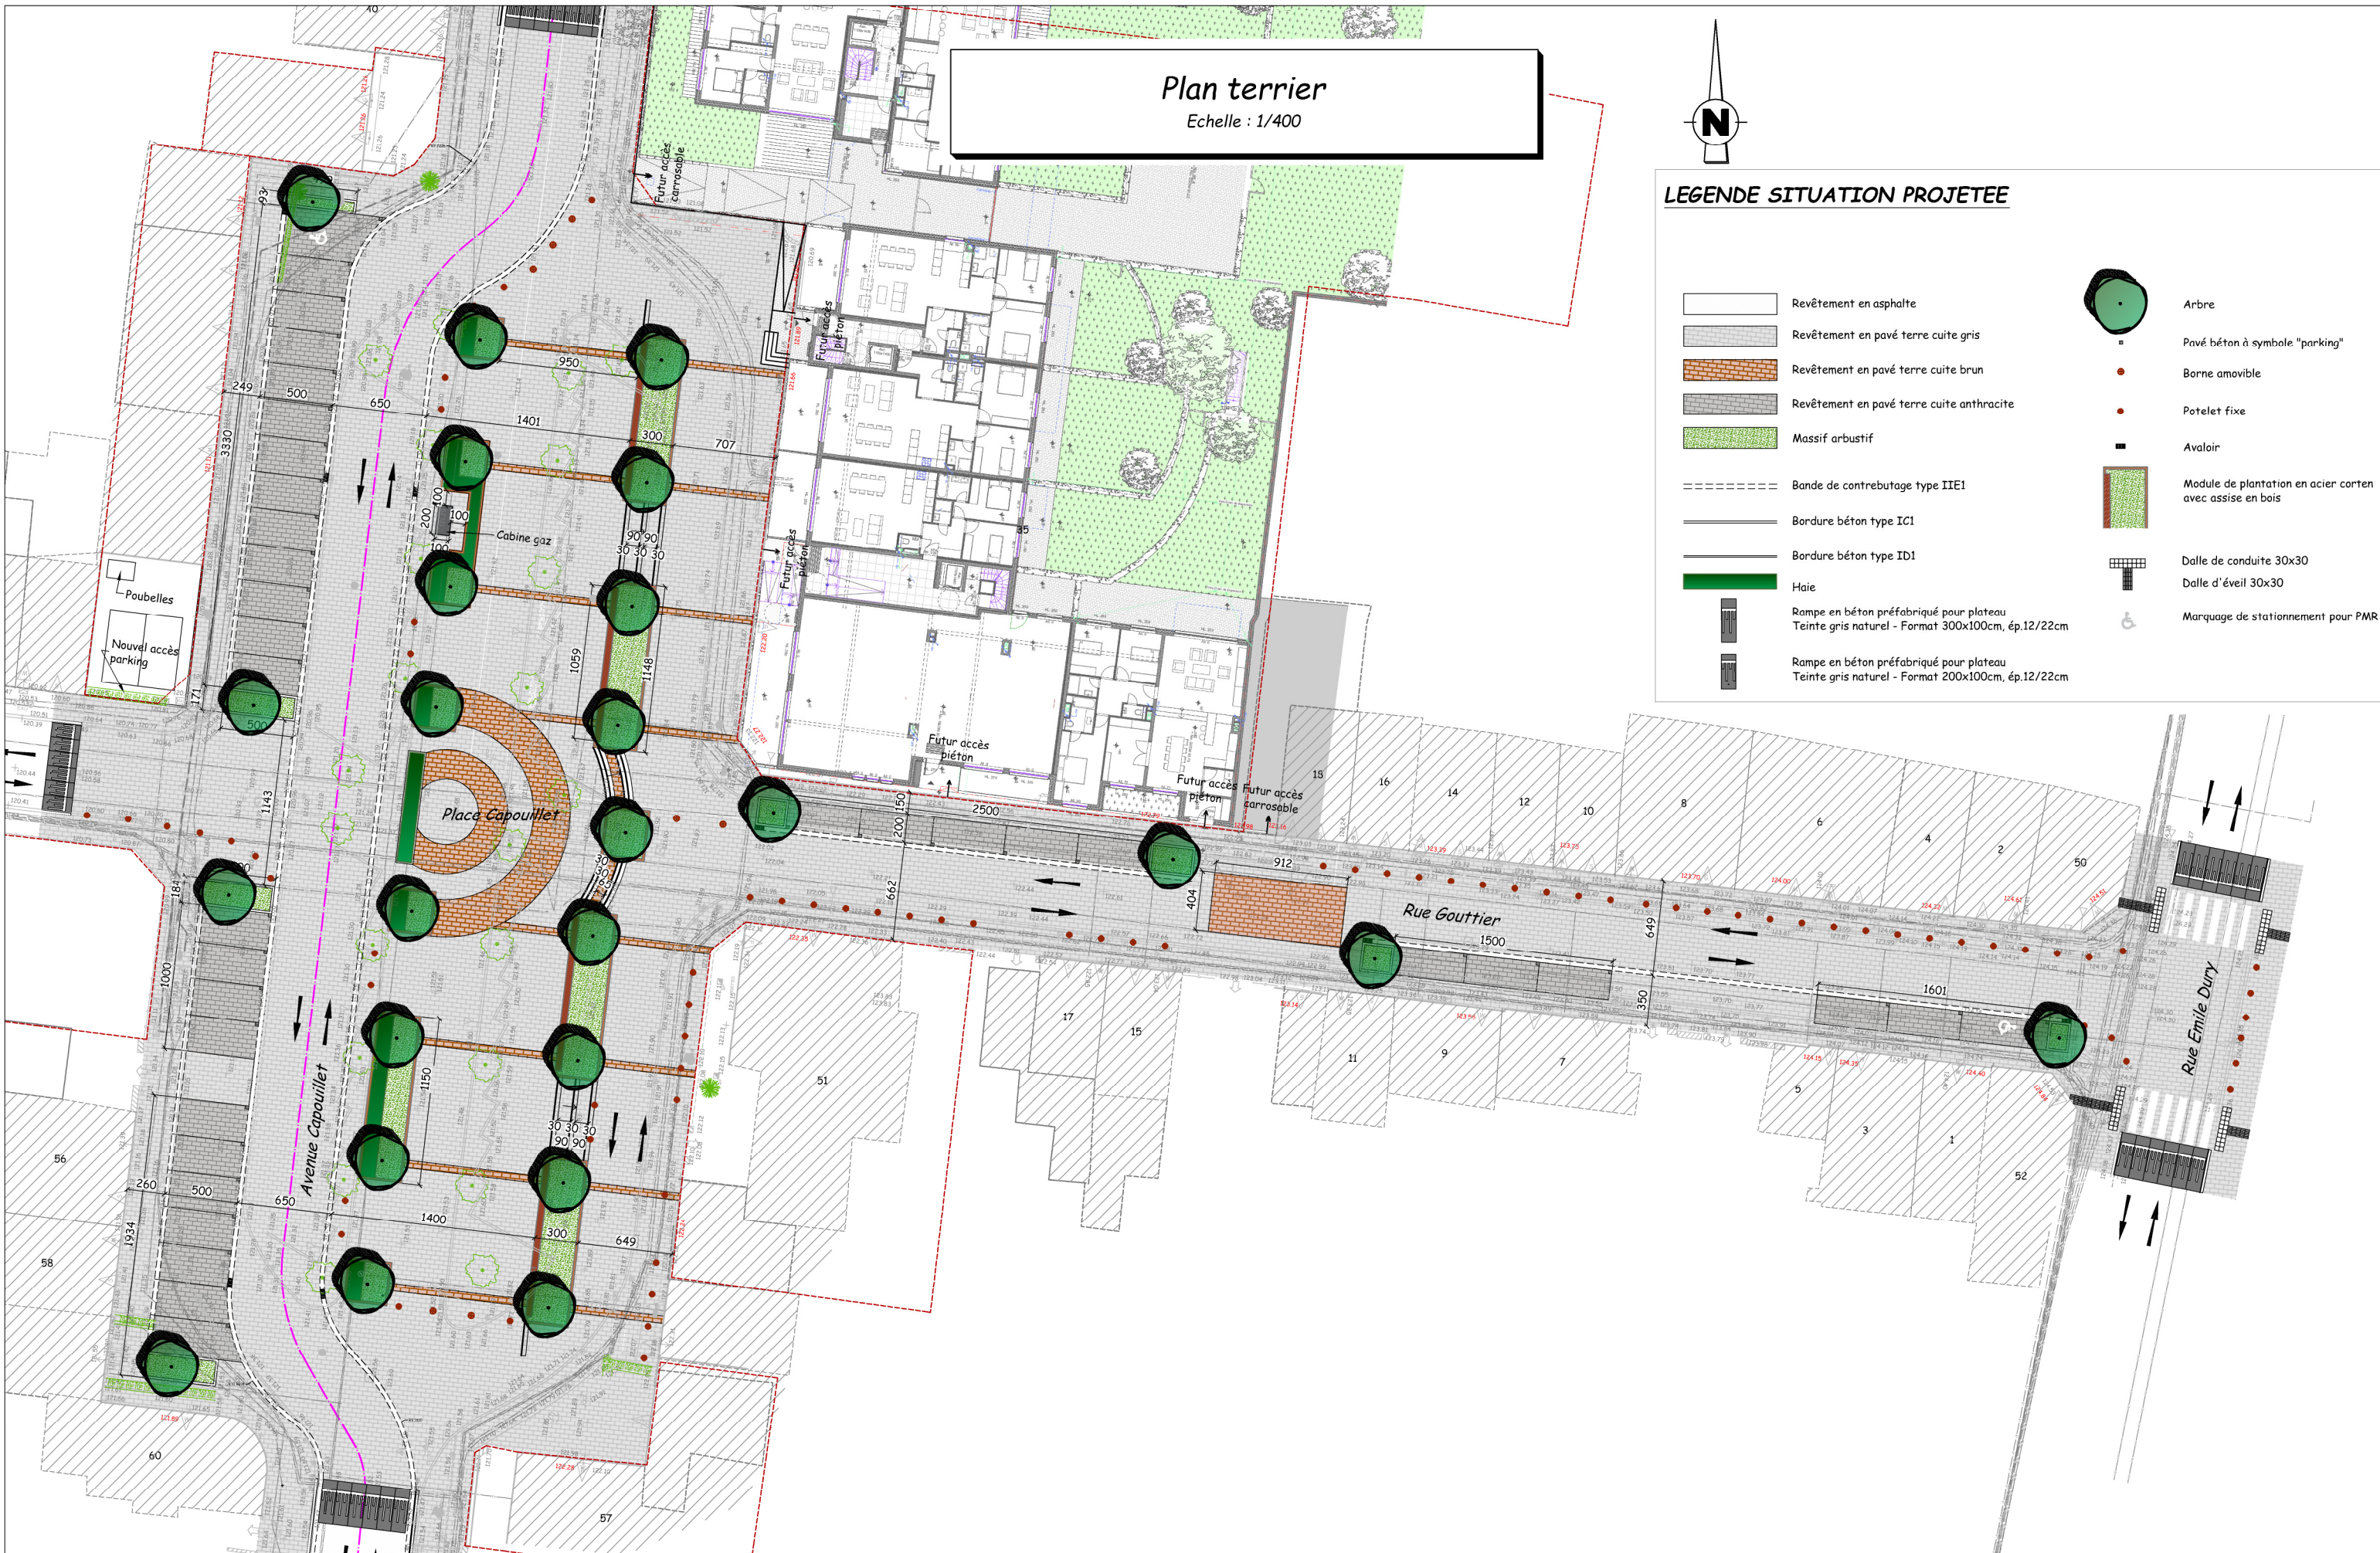

**Administration Communale
de Waterloo**
Rue F. Libert 28 - 1410 Waterloo
Tél. 02/352.98.11 Fax. 02/353.12.56

L'auteur de projet :



C2 PROJET sprl
Chemin de la Maison du Roi, 30D - 1380 Lasne
Tél. 02/318.81.26 Fax. 02/318.08.42
Courriel : info@c2project.be

DOSSIER: 2M19-143

REVITALISATION URBAINE DITE 'PLACE CAPOUILLET'

27/11/2020
REVISION
- . . -